


Eventueel hoogteverschil binnen/buiten i.v.m dichting door klant zelf te bepalen

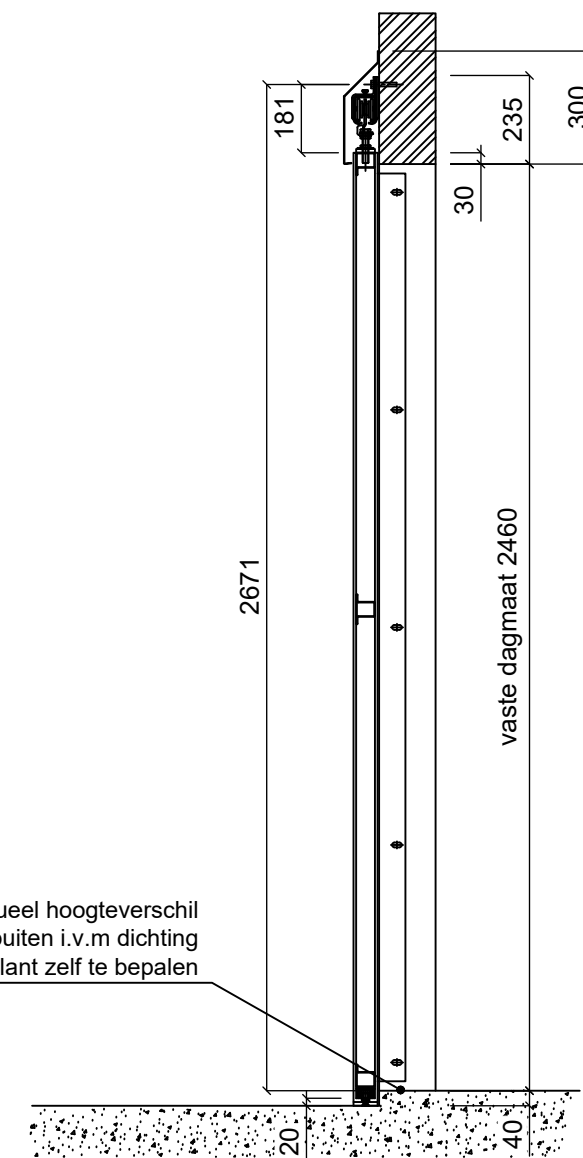

Onderwerp:  
**Buitenschuifdeur enkel**  
**Met opvangprofiel En Haakslot PP**  
 -



Ertstraat 15,  
 8263 BN Kampen  
 Tel: (038) 331 71 57  
 Fax: (038) 331 79 09  
 www.corton.nl  
 info@corton.nl

Schaal: 1:20    Get: EK    Datum: 22-2-18    Tekeningnr.: Aanz-002