


Eventueel hoogteverschil
binnen/buiten i.v.m dichting
door klant zelf te bepalen

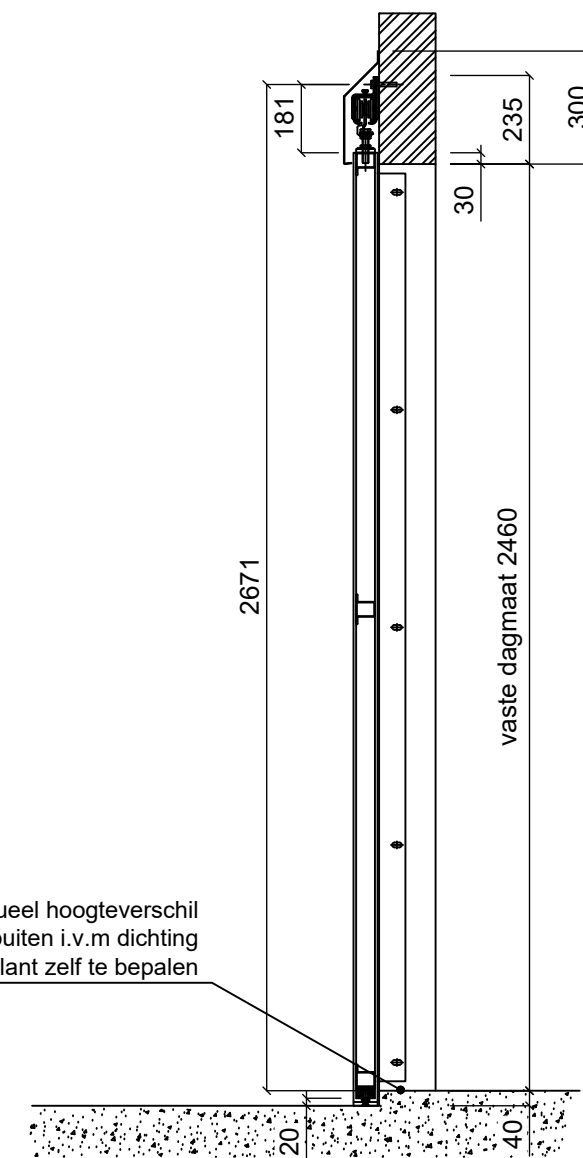

Onderwerp:
Buitenschuifdeur enkel
Met opvangprofiel En Haakslot PG



Ertstraat 15,
8263 BN Kampen
Tel: (038) 331 71 57
Fax: (038) 331 79 09
www.corton.nl
info@corton.nl

Schaal: 1:20

Get: EK

Datum: 22-2-18

Tekeningnr.: Aanz-002